


ŘADOVÝ RODINNÝ DŮM

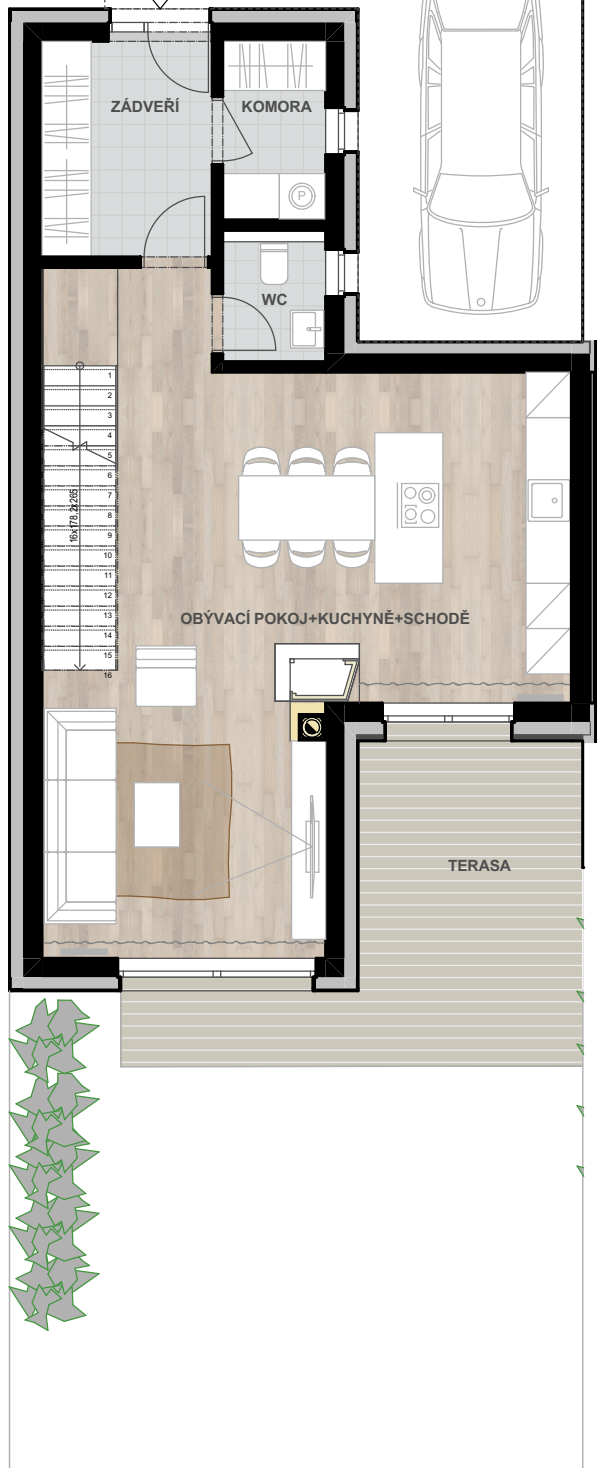

| | |
|------------------------|--------------------------|
| Počet pokojů | 4 |
| Podlaží | PŘÍZEMÍ, PATRO |
| Interiér | 115,9 m ² |
| Kuchyň + Obývací pokoj | 46,8 m ² |
| Zádveří | 7,0 m ² |
| Komora | 3,5 m ² |
| Wc | 2,9 m ² |
| Ložnice | 14,9 m ² |
| Pokoj | 11,5 m ² |
| Pokoj | 10,8 m ² |
| Koupelna | 10,2 m ² |
| Chodba | 8,3 m ² |
| Exteriér - terasa | 16,4 m ² |
| Exteriér - trávník | 49 - 95,5 m ² |